


Afbeelding 1



Afbeelding 2

kijkrichting afbeelding 1

kijkrichting afbeelding 2

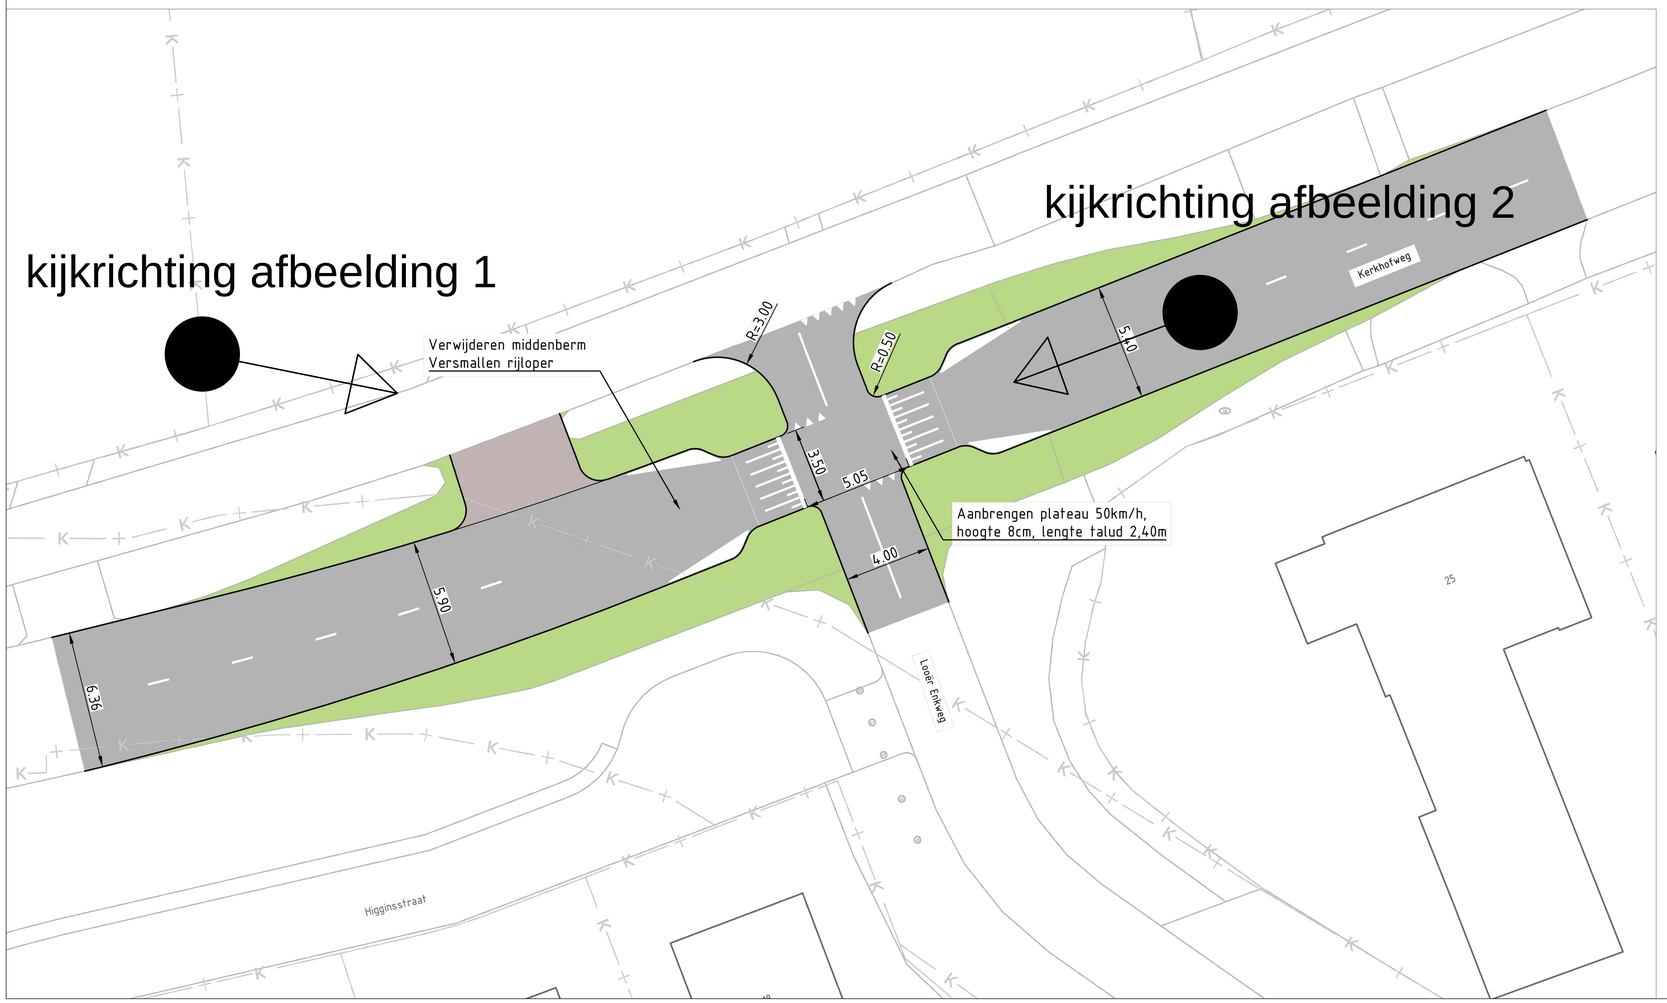

Aanpassing fietsoversteek

Op dit moment is de rijbaan ter plaatse van de oversteek relatief breed. Hierdoor ervaren fietsers en voetgangers soms onduidelijkheid over waar zij veilig kunnen wachten tijdens het oversteken.

Om de verkeersveiligheid te verbeteren worden de huidige middengeleiders verwijderd en wordt de rijbaan versmald. Op deze locatie kunnen voertuigen elkaar straks niet meer passeren. Tevens wordt een drempelplateau aangelegd.

Met deze aanpassingen realiseren we:

- een veiligere en overzichtelijkere oversteek;
- een kortere oversteekafstand voor fietsers en voetgangers;
- meer zichtbaarheid van overstekende weggebruikers;
- een lagere rijsnelheid ter plaatse van de oversteek:

Uitvoering gepland: 2027

Zutphen

Aanpassing Kerkhofweg - Looer Enkweg
schaal 1:100 A0
24-11-2026