

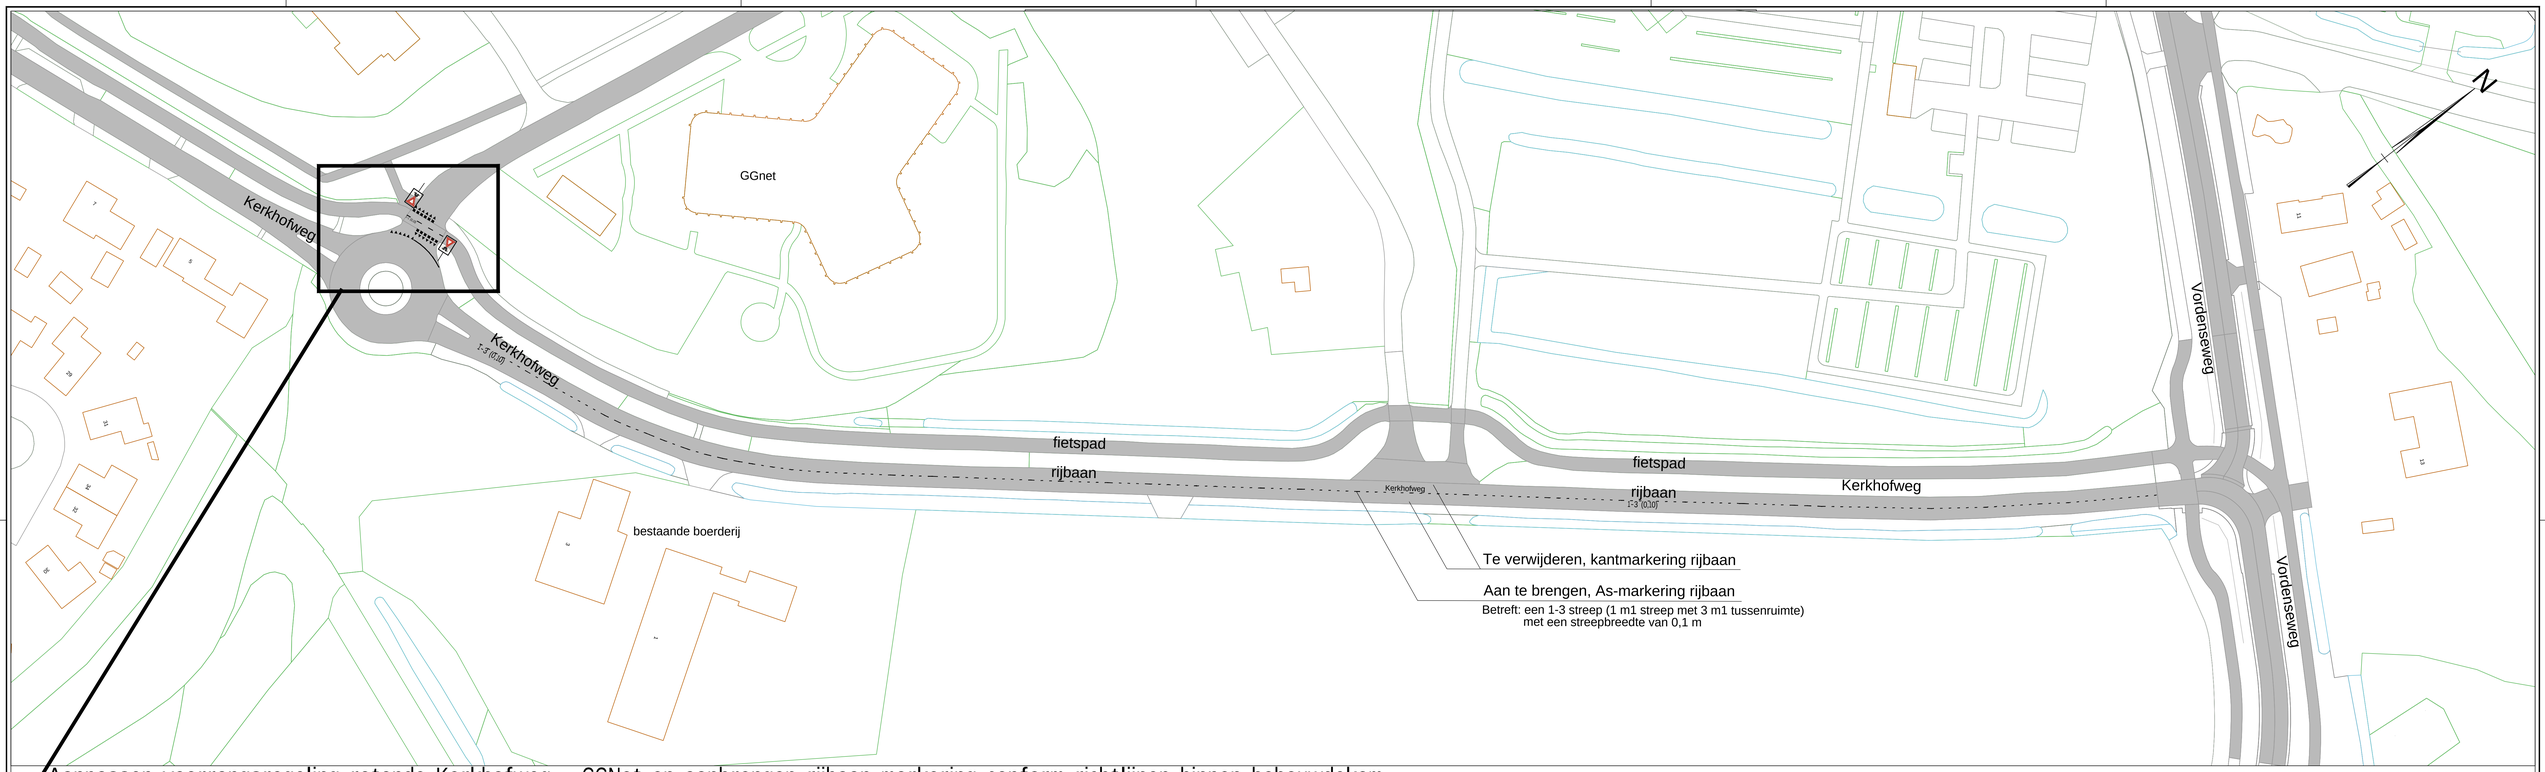


Aanpassen voorrangsregeling rotonde Kerkhofweg - GGNet en aanbrengen rijbaan markering conform richtlijnen binnen bebouwdekom

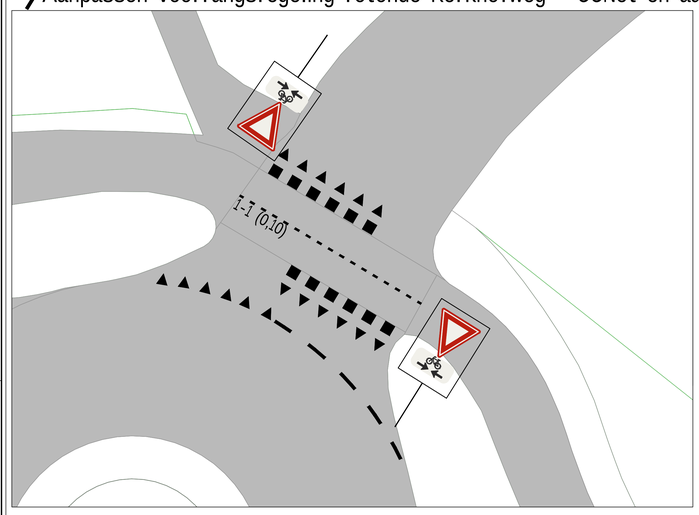

Detail omdraaien voorrang situatie fietspad t.p.v. rotonde GGNet

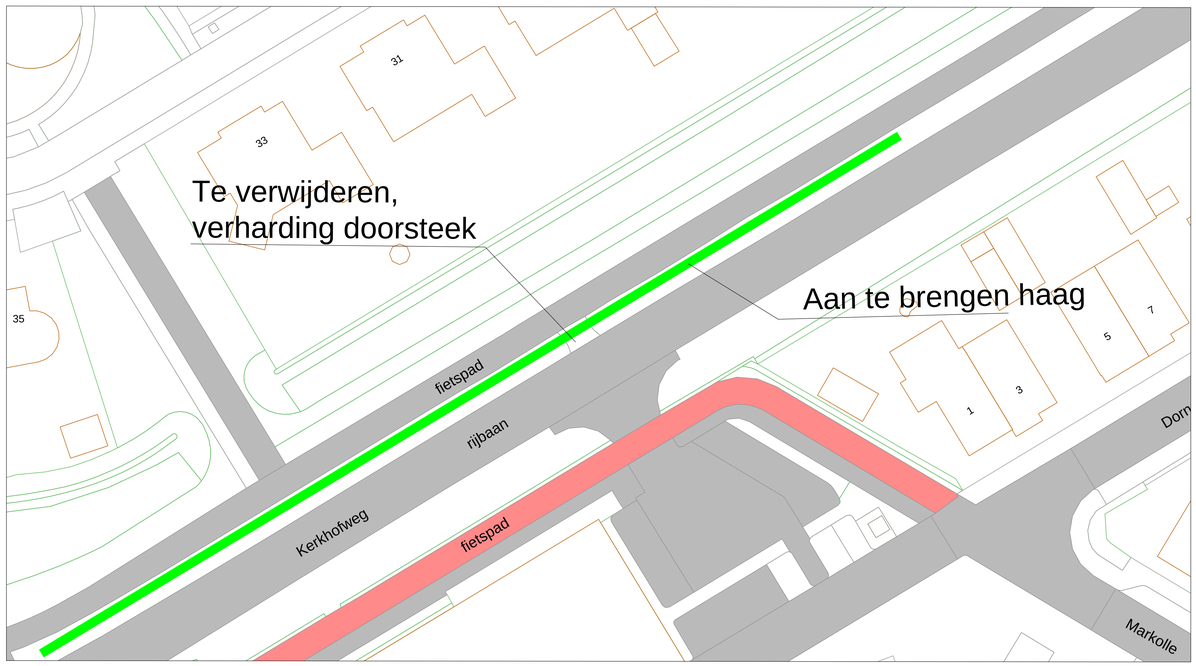

Verwijderen oversteek nabij de Lea Dasberg school, aanplanten haag om oversteken te voorkomen.

Voorrangssituatie rotonde Kerkhofweg - GGNet:
In de nieuwe situatie worden de markering en voorrangsregeling aangepast conform de geldende richtlijnen voor rotondes binnen de bebouwde kom.

Oversteek Kerkhofweg ter hoogte van de Lea Dasbergschool:
De bestaande informele oversteeklocatie wordt verwijderd. Om te voorkomen dat deze locatie alsnog als oversteek wordt gebruikt, wordt een haag aangeplant en een hekwerk geplaatst. Deze inrichting sluit aan bij de bestaande haag aan de overzijde van de rijbaan.

Planning
De uitvoering van deze maatregelen staan gepland in 2027.

Zutphen

Aanpassing Rotonde Kerkhofweg- GGNet
Aanpassing oversteek t.h.v. Lea Dasberg
Schaal 1:500/ 1:250 A0
24-11-2026