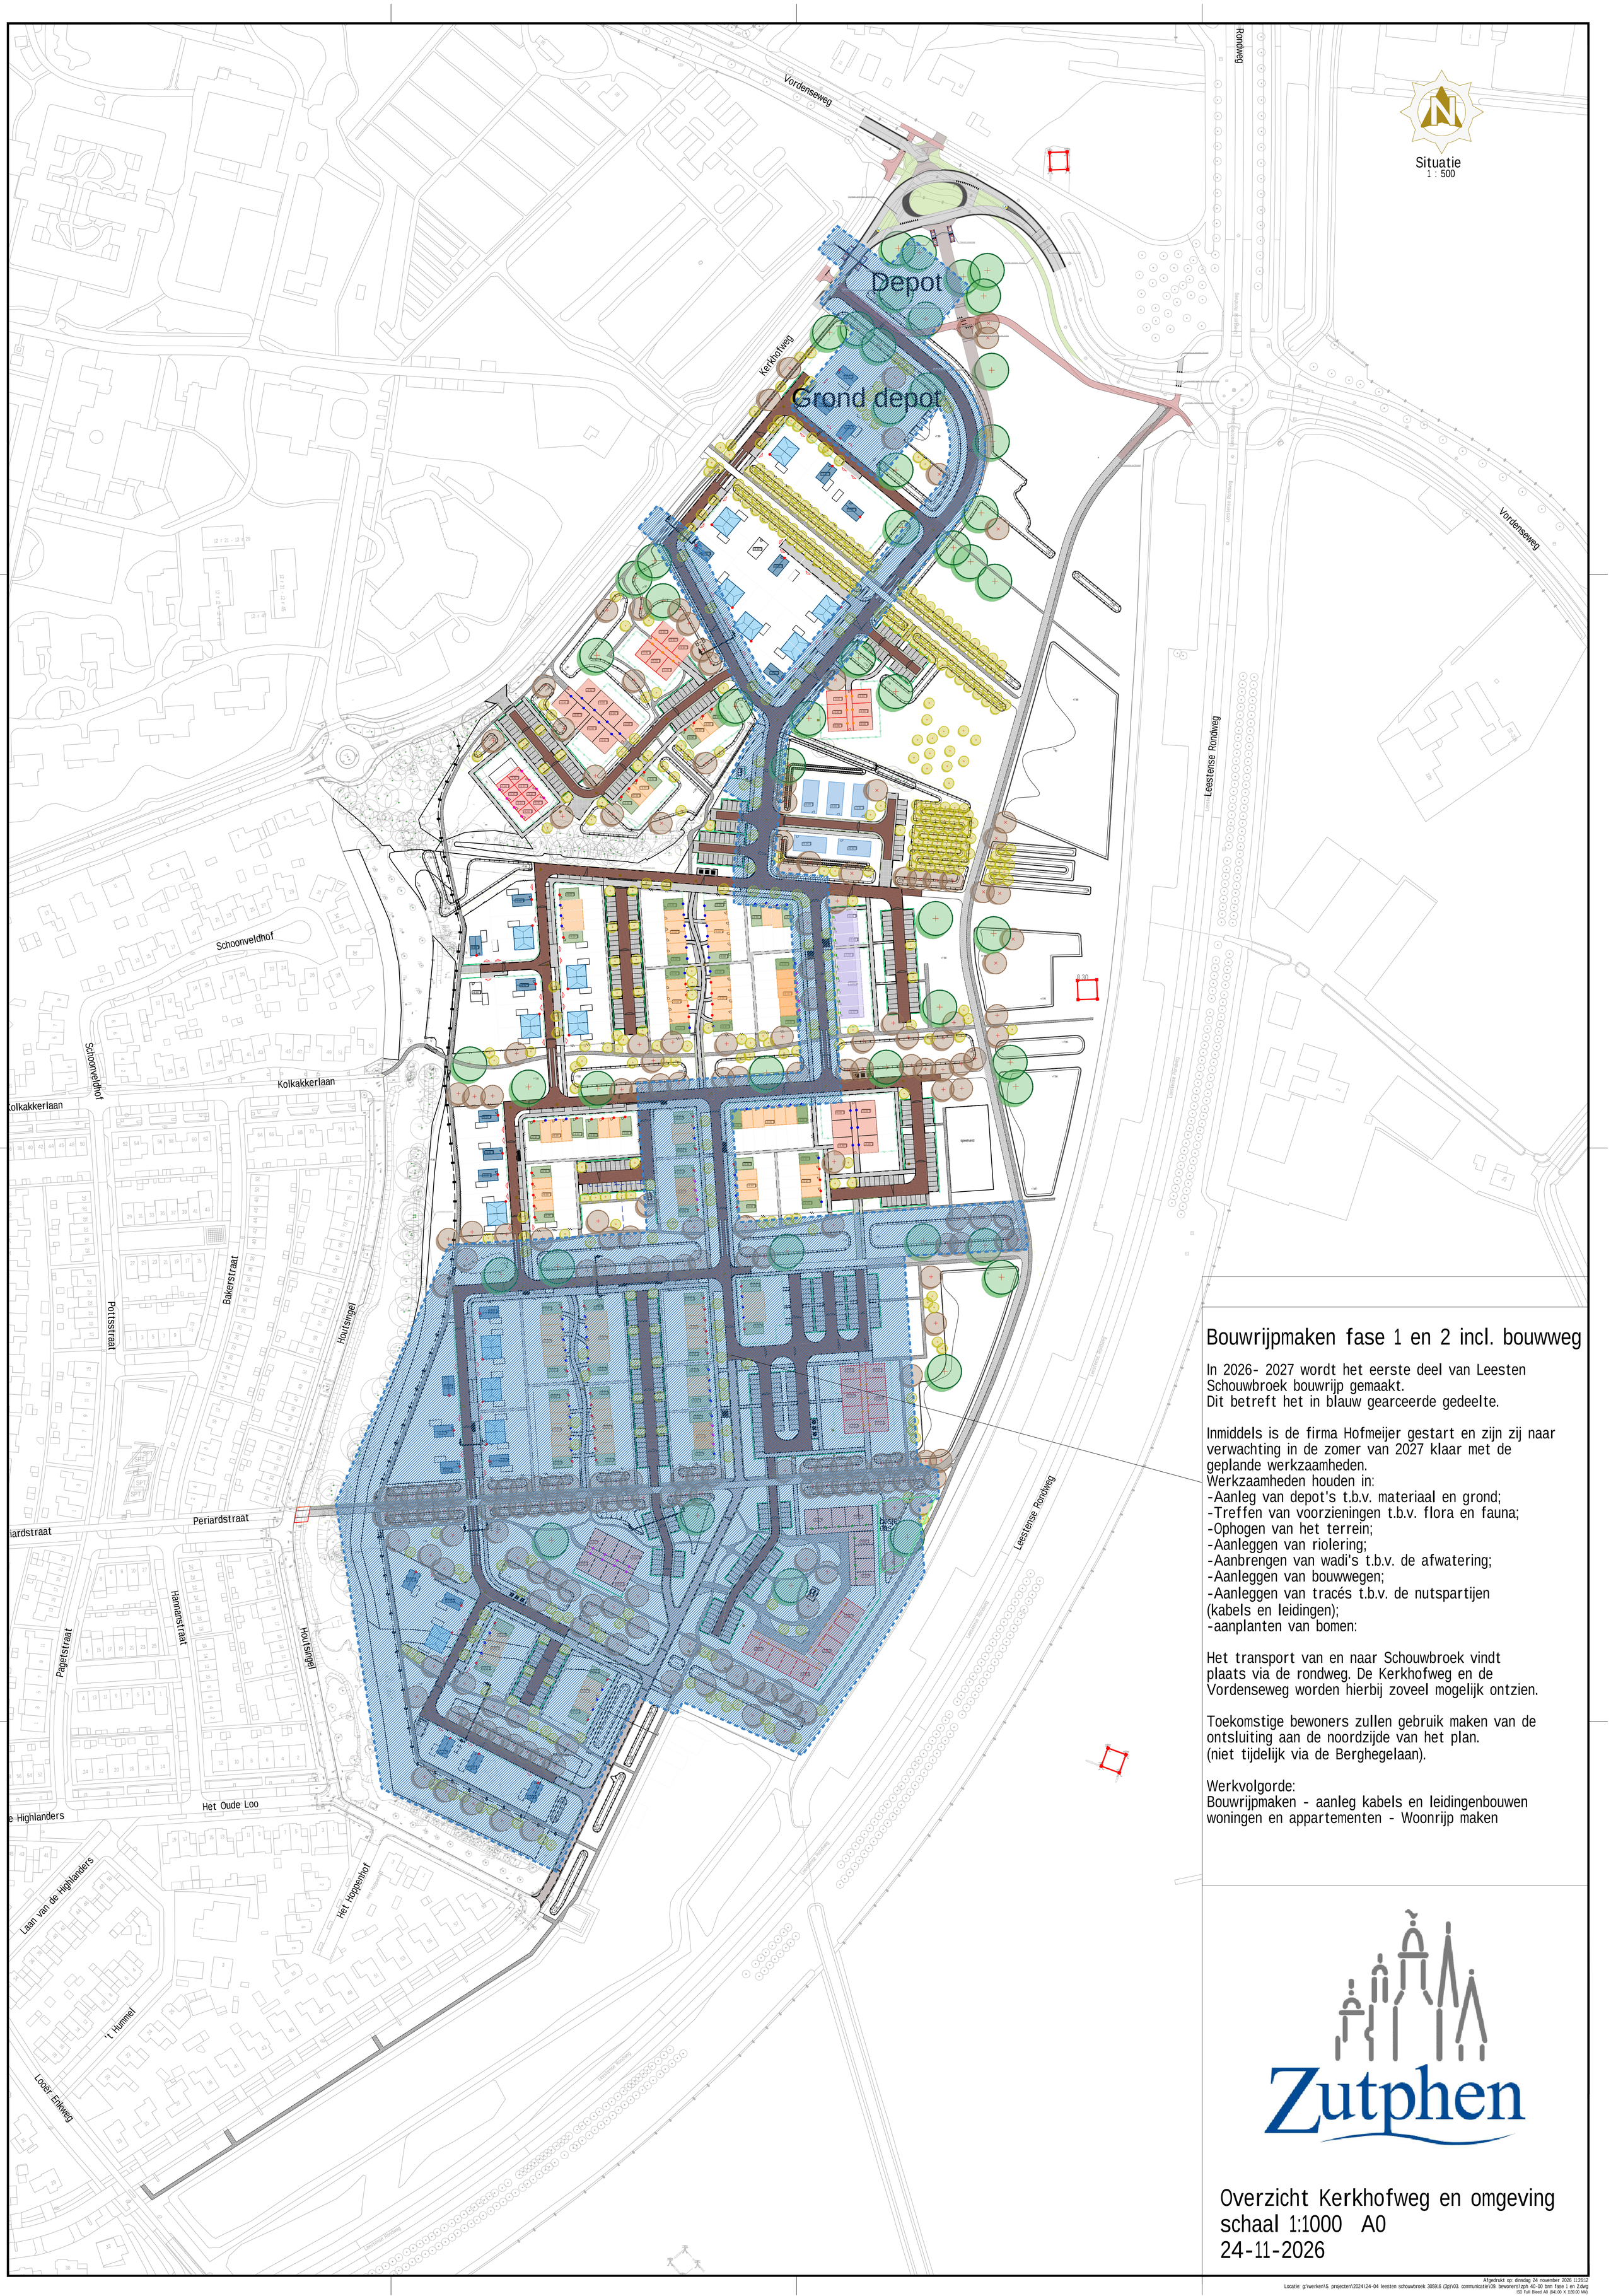


Afgedrukt op: dinsdag 24 november 2026 11:26:12
Locatie: g:\werken\5. projecten\2024\24-04 leesten schouwbroek 30590 (3p)\03. communicatie\09. bewoners\zph 40-00 brm fase 1 en 2.dwg
ISO Full Bleed A0 (841.00 X 189.00 MM)